


Uwaga!

- Wymiary i powierzchnie dotyczą stanu surowego budynku
- Wyposażenie tylko w celach prezentacji, nie stanowi zobowiązania umownego

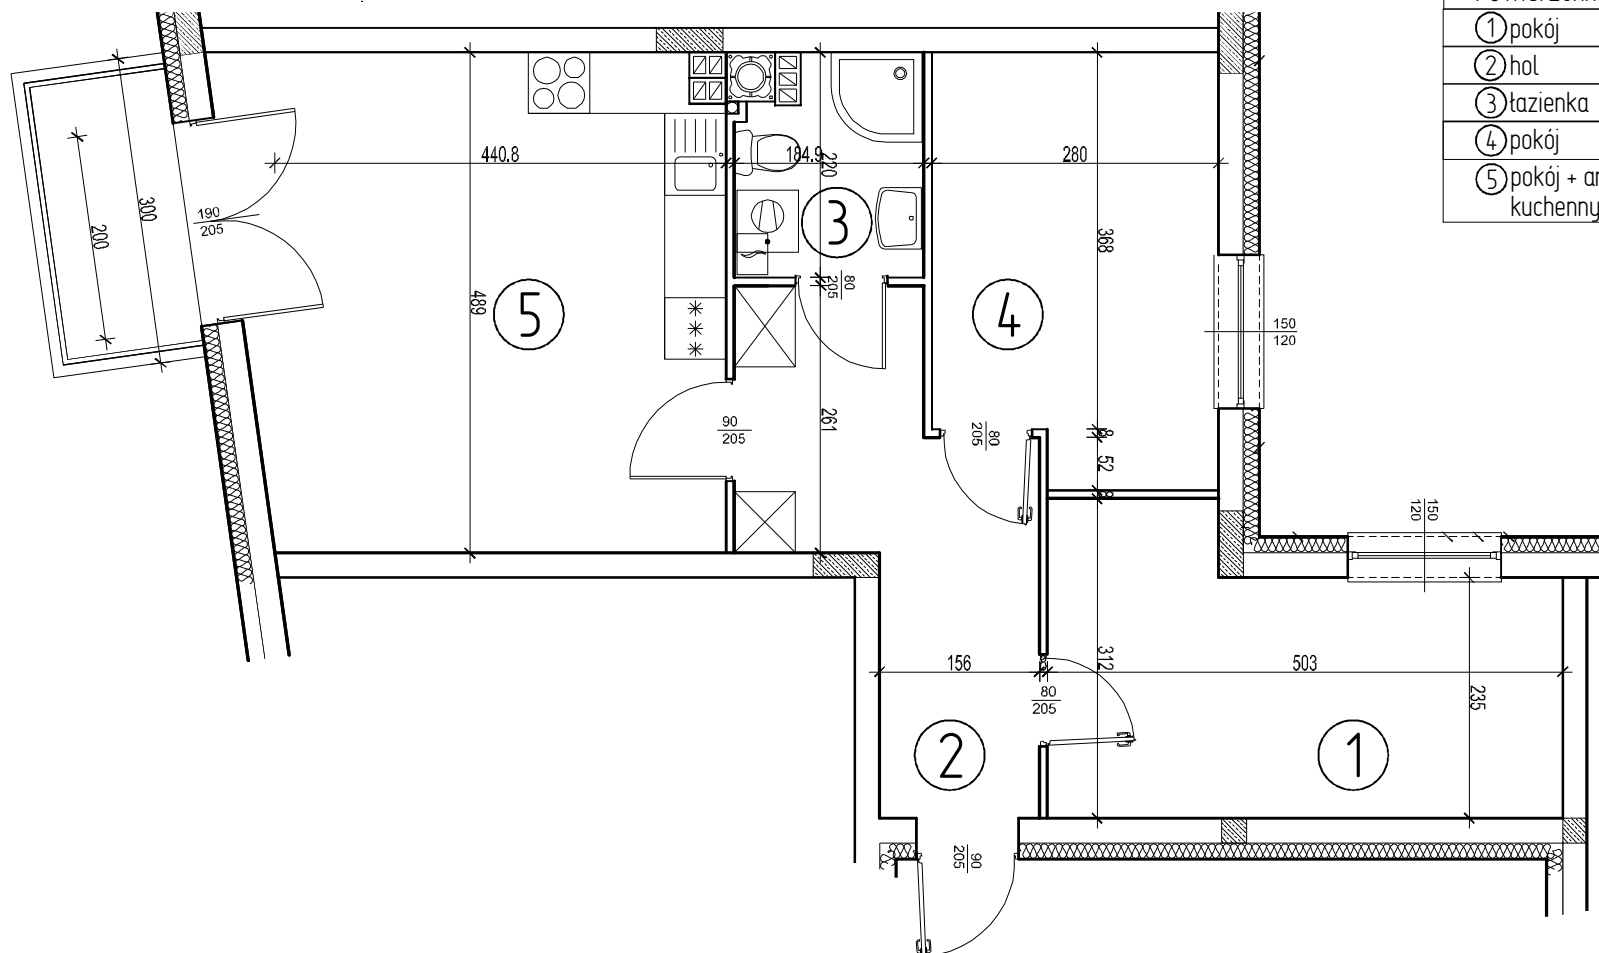

Mieszkanie nr	24
Klatka	II
Kondygnacja	Piętro II
Pokoje	3
Balkon	4,50 m ²
Powierzchnia	61,32 m ²
① pokój	13,11 m ²
② hol	10,14 m ²
③ łazienka	3,71 m ²
④ pokój	11,31 m ²
⑤ pokój + aneks kuchenny	23,05 m ²