

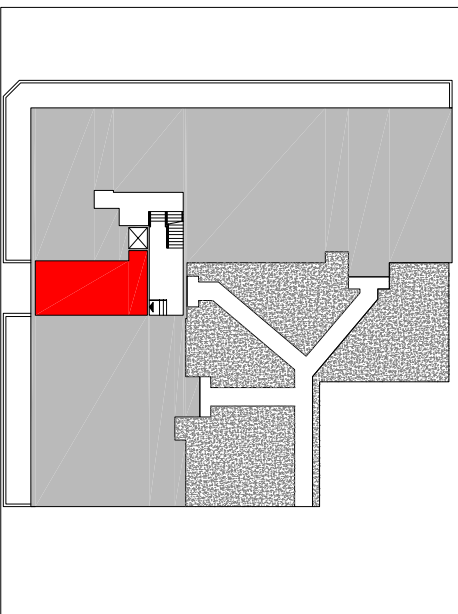
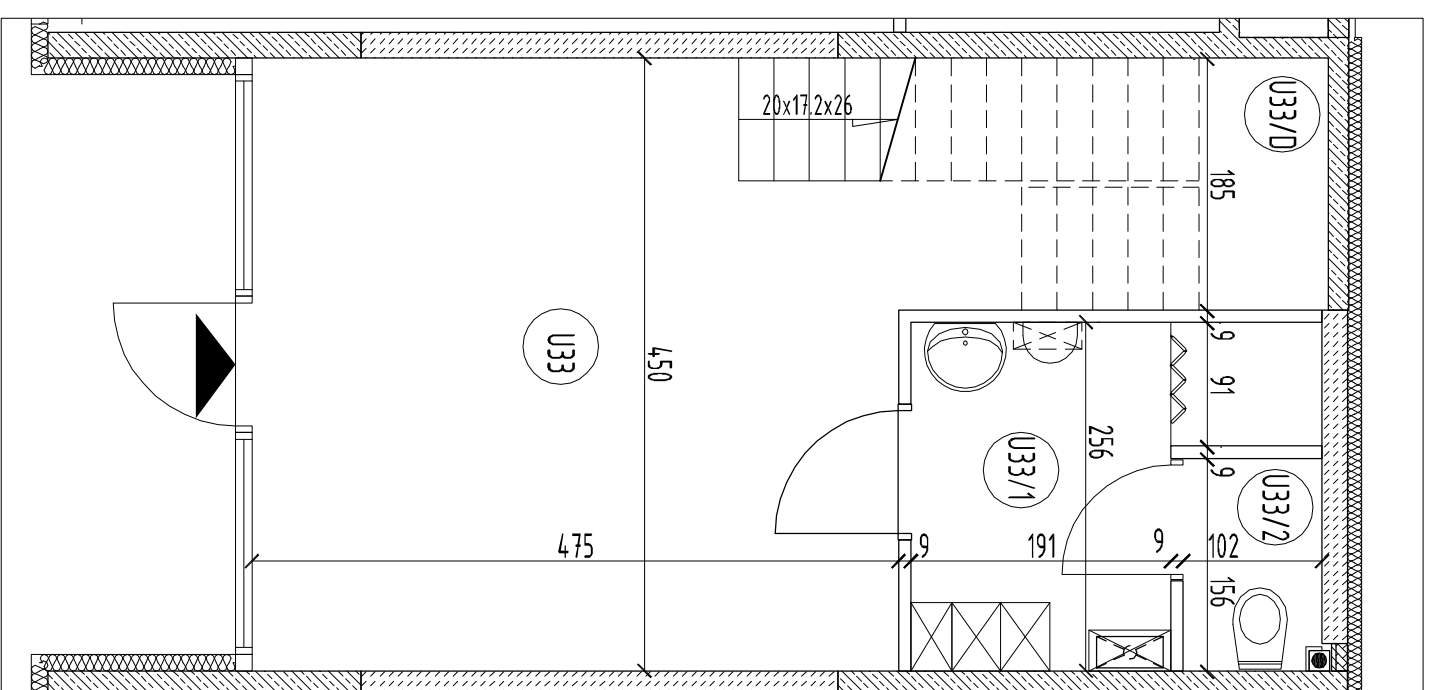


MIESZKANIE NR 10 PIĘTRO 1


LICZBA POKOI - 1

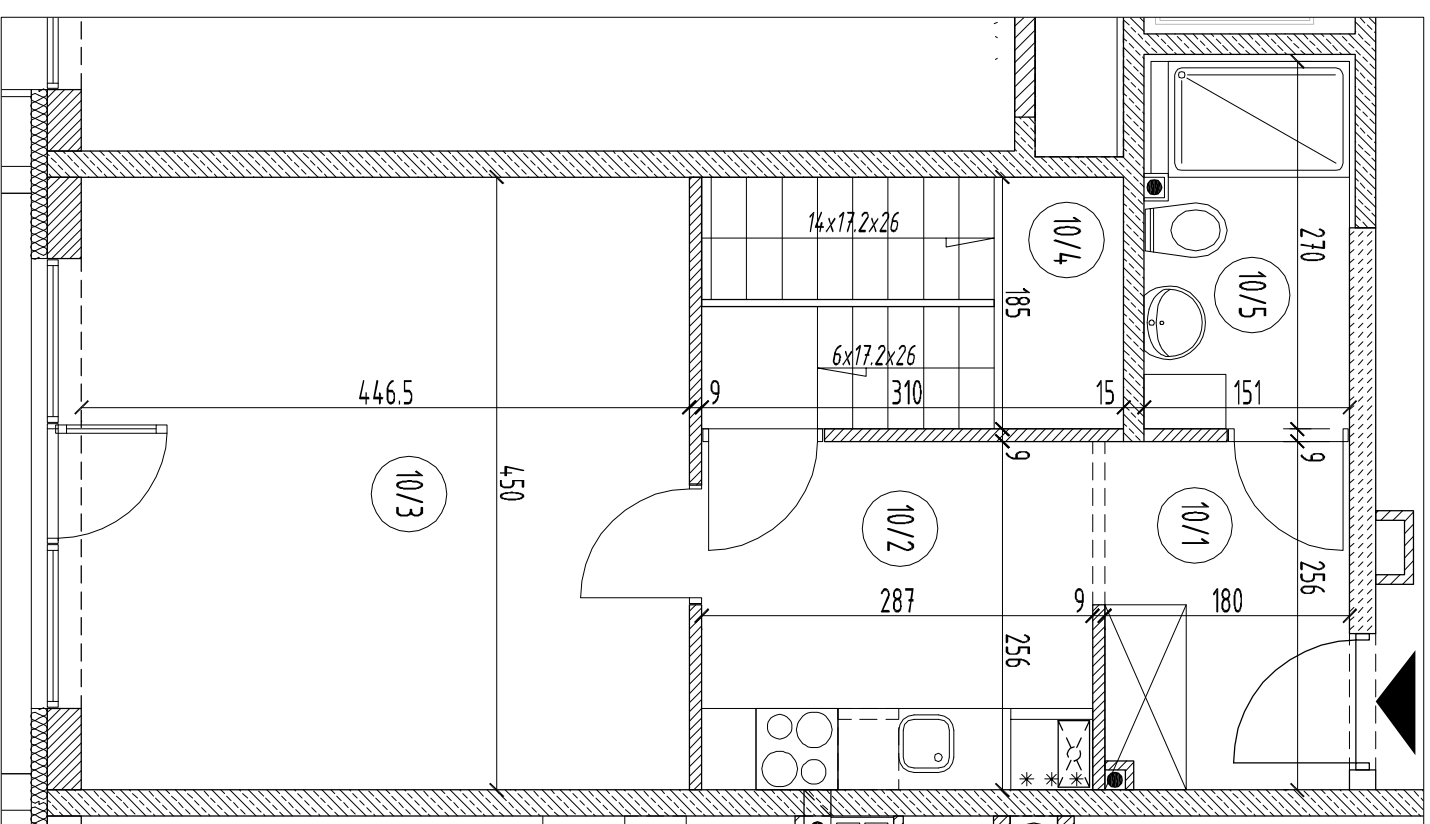

WYKAZ POMIESZCZEŃ	
POWIERZCHNIA UŻYTKOWA - 41,78m <sup>2</sup>	
10/1	PRZEDPOKÓJ 4,56m <sup>2</sup>
10/2	ANEKS KUCH. 7,35m <sup>2</sup>
10/3	POKÓJ 20,09m <sup>2</sup>
10/4	KL. SCHODOWA 5,74m <sup>2</sup>
10/5	ŁAZIENKA 4,04m <sup>2</sup>

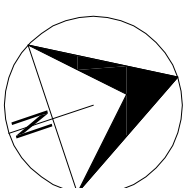

USŁUGA NR 33 PARTER

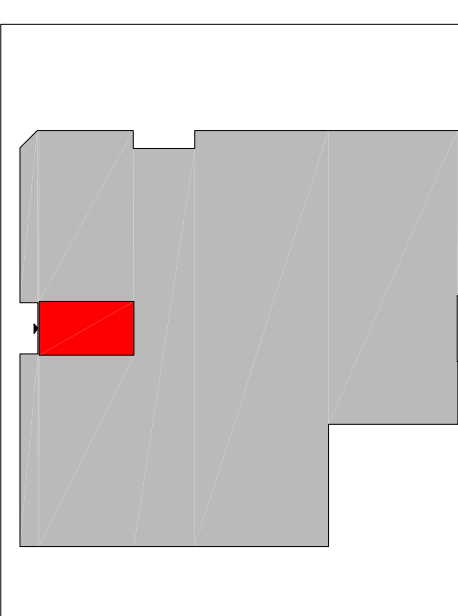

WYKAZ POMIESZCZEŃ	
POWIERZCHNIA UŻYTKOWA - 34,70m <sup>2</sup>	
U33	POM. USŁUGOWE 22,41m <sup>2</sup>
U33/1	PRZEDSIONEK/SZATNIA 5,90m <sup>2</sup>
U33/2	WC 1,59m <sup>2</sup>
U33/D	POW. DODATKOWA 4,80m <sup>2</sup>

UWAGA!  
wymiarzy oraz powierzchni dotyczą stanu surowego budynku.