
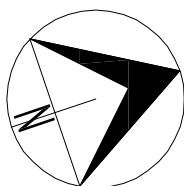



MIESZKANIE NR 14

PIĘTRO 1

LICZBA POKÓJ - 3

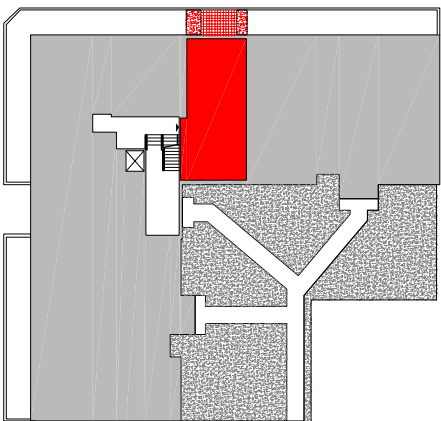

UWAGA!
wymary oraz powierzchnie dotyczą stanu surowego budynku.

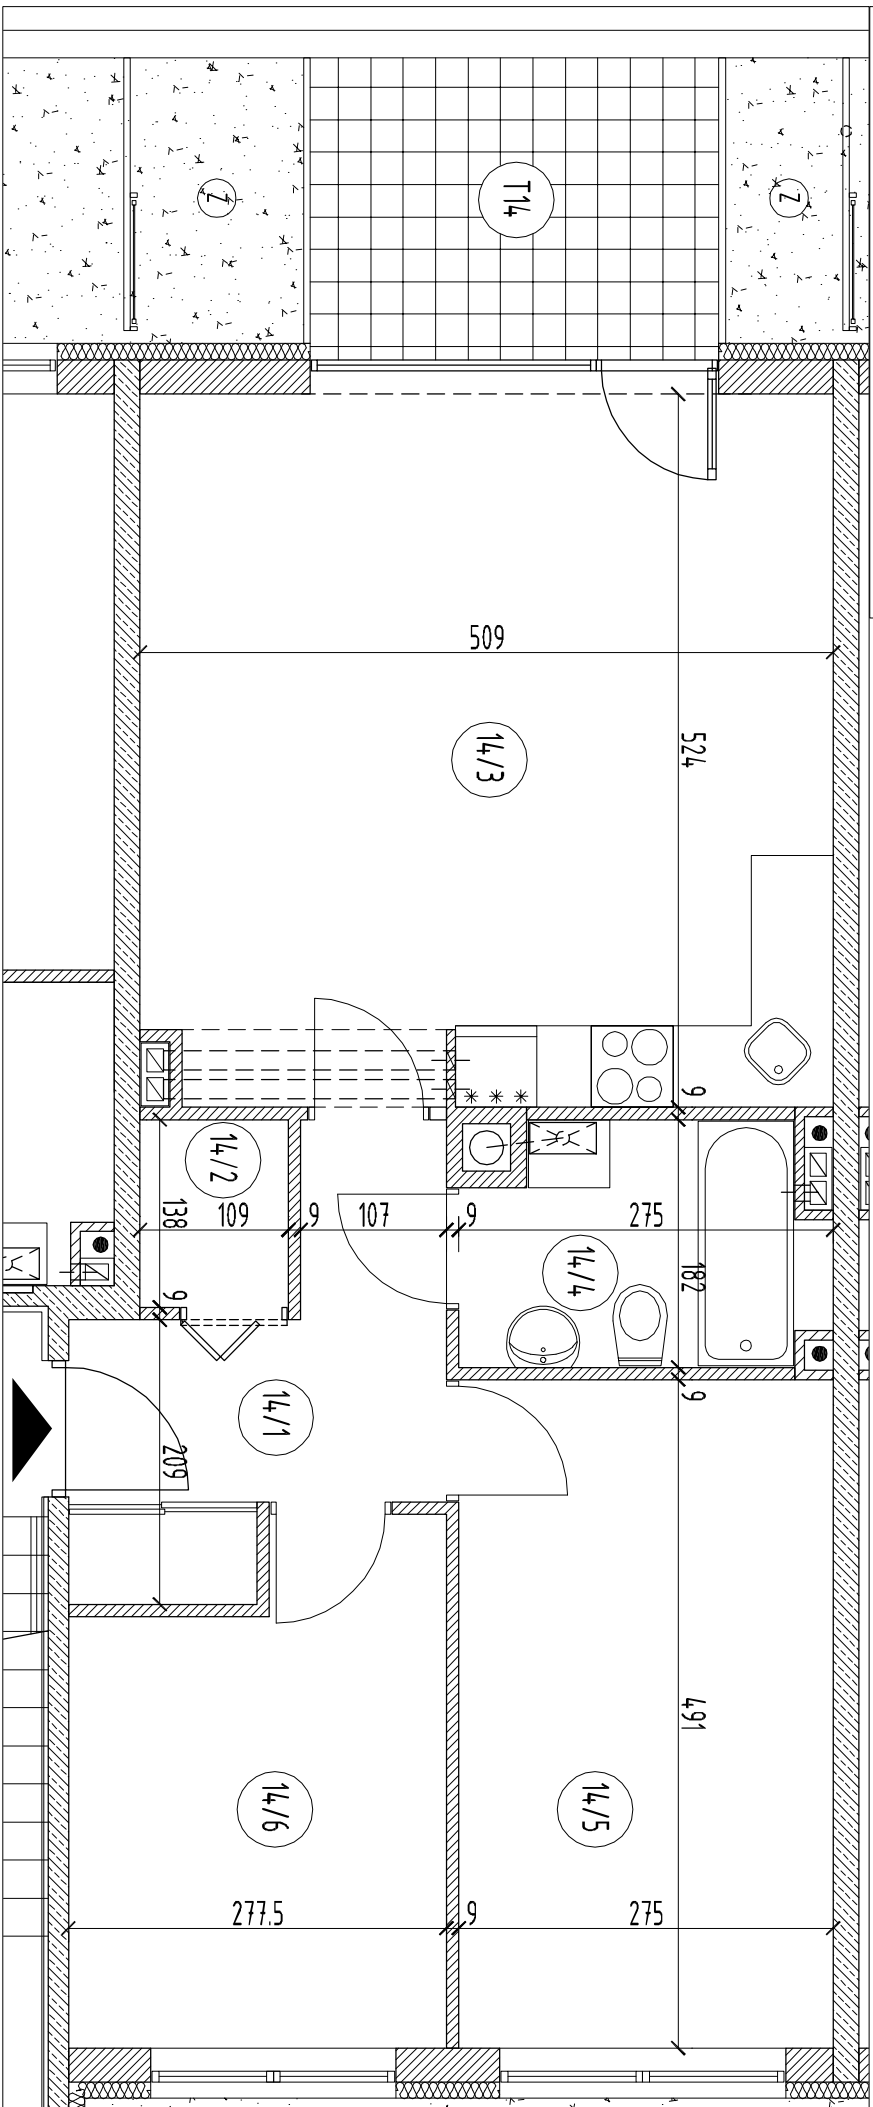

WYKAZ POMIESZCZEŃ		POWIERZCHNIA UŻYTKOWA - 62.03m ²
14/1	PRZEDPOKÓJ	6.33m ²
14/2	GARDEROBA	1.50m ²
14/3	POKÓJ + ANEKS KUCH.	26.46m ²
14/4	ŁAZIENKA	4.47m ²
14/5	POKÓJ	13.50m ²
14/6	POKÓJ	9.77m ²
T14	TARAS	6.66m ²
Z	ZIELENIEC	4.17m ²