
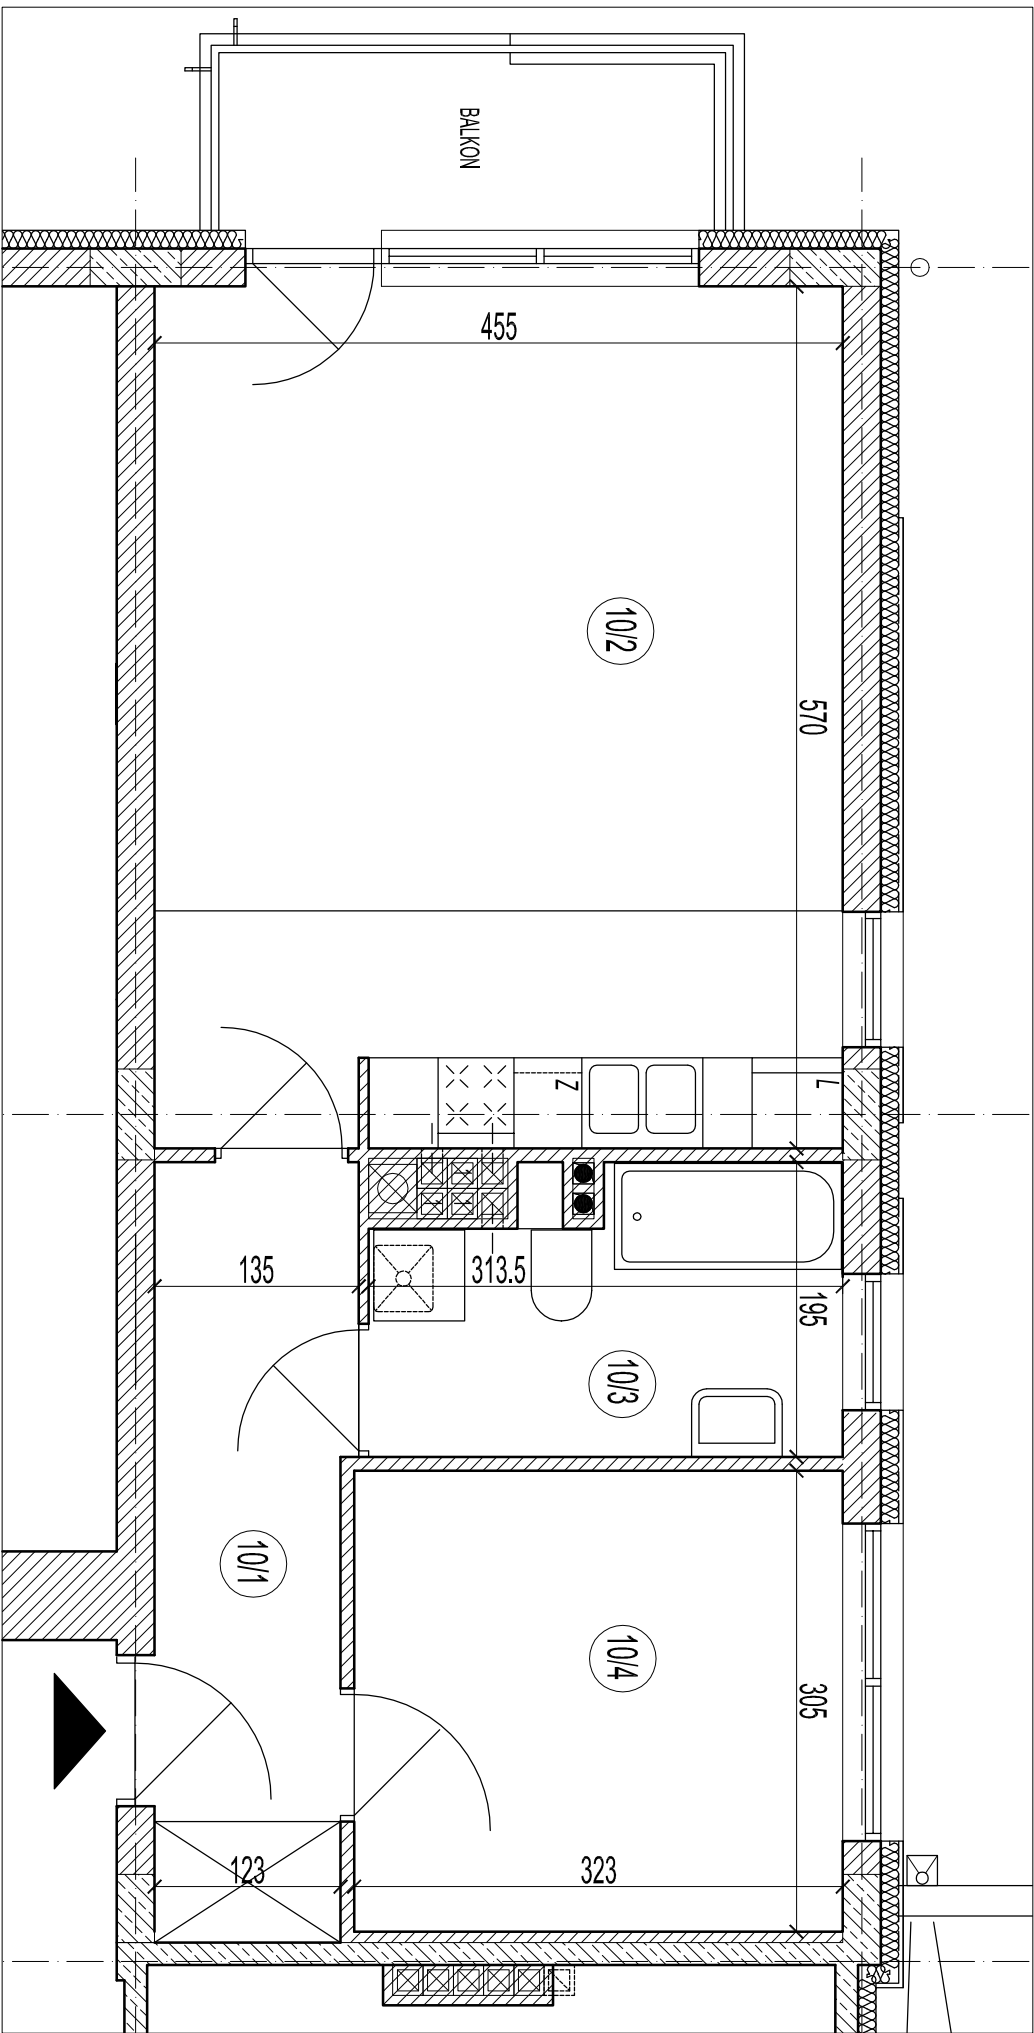
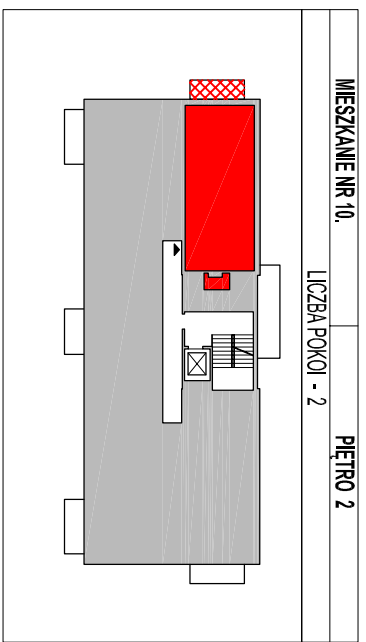


WYKAZ POWIERZCHNI

POWIERZCHNIA UŻYTKOWA - 47.33 M²

101	PRZEDPOKOJ	6.45
102	POKOJ+ANIEKS KUCH.	25.82
103	ŁAZIENKA	5.33
104	POKOJ	9.73
105	KOMÓRKA LOKATORSKA	1.54
	BALKON	3.85

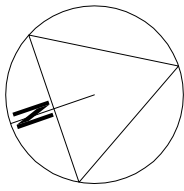

Uwaga: Wymiary dotyczą stanu surowego budynku!