
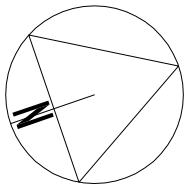
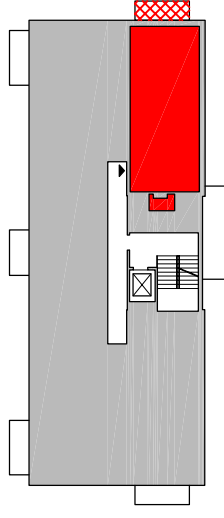


WYKAZ POWIERZCHNI
POWIERZCHNIA UŻYTKOWA - 47.33 M²

151	PRZEDPOKOJ	6.45
152	POKOJ+ANIEKS KUCH.	25.82
153	ŁAZIENKA	5.33
154	POKOJ	9.73
155	KOMÓRKA LOKATORSKA	1.49
	BALKON	3.85

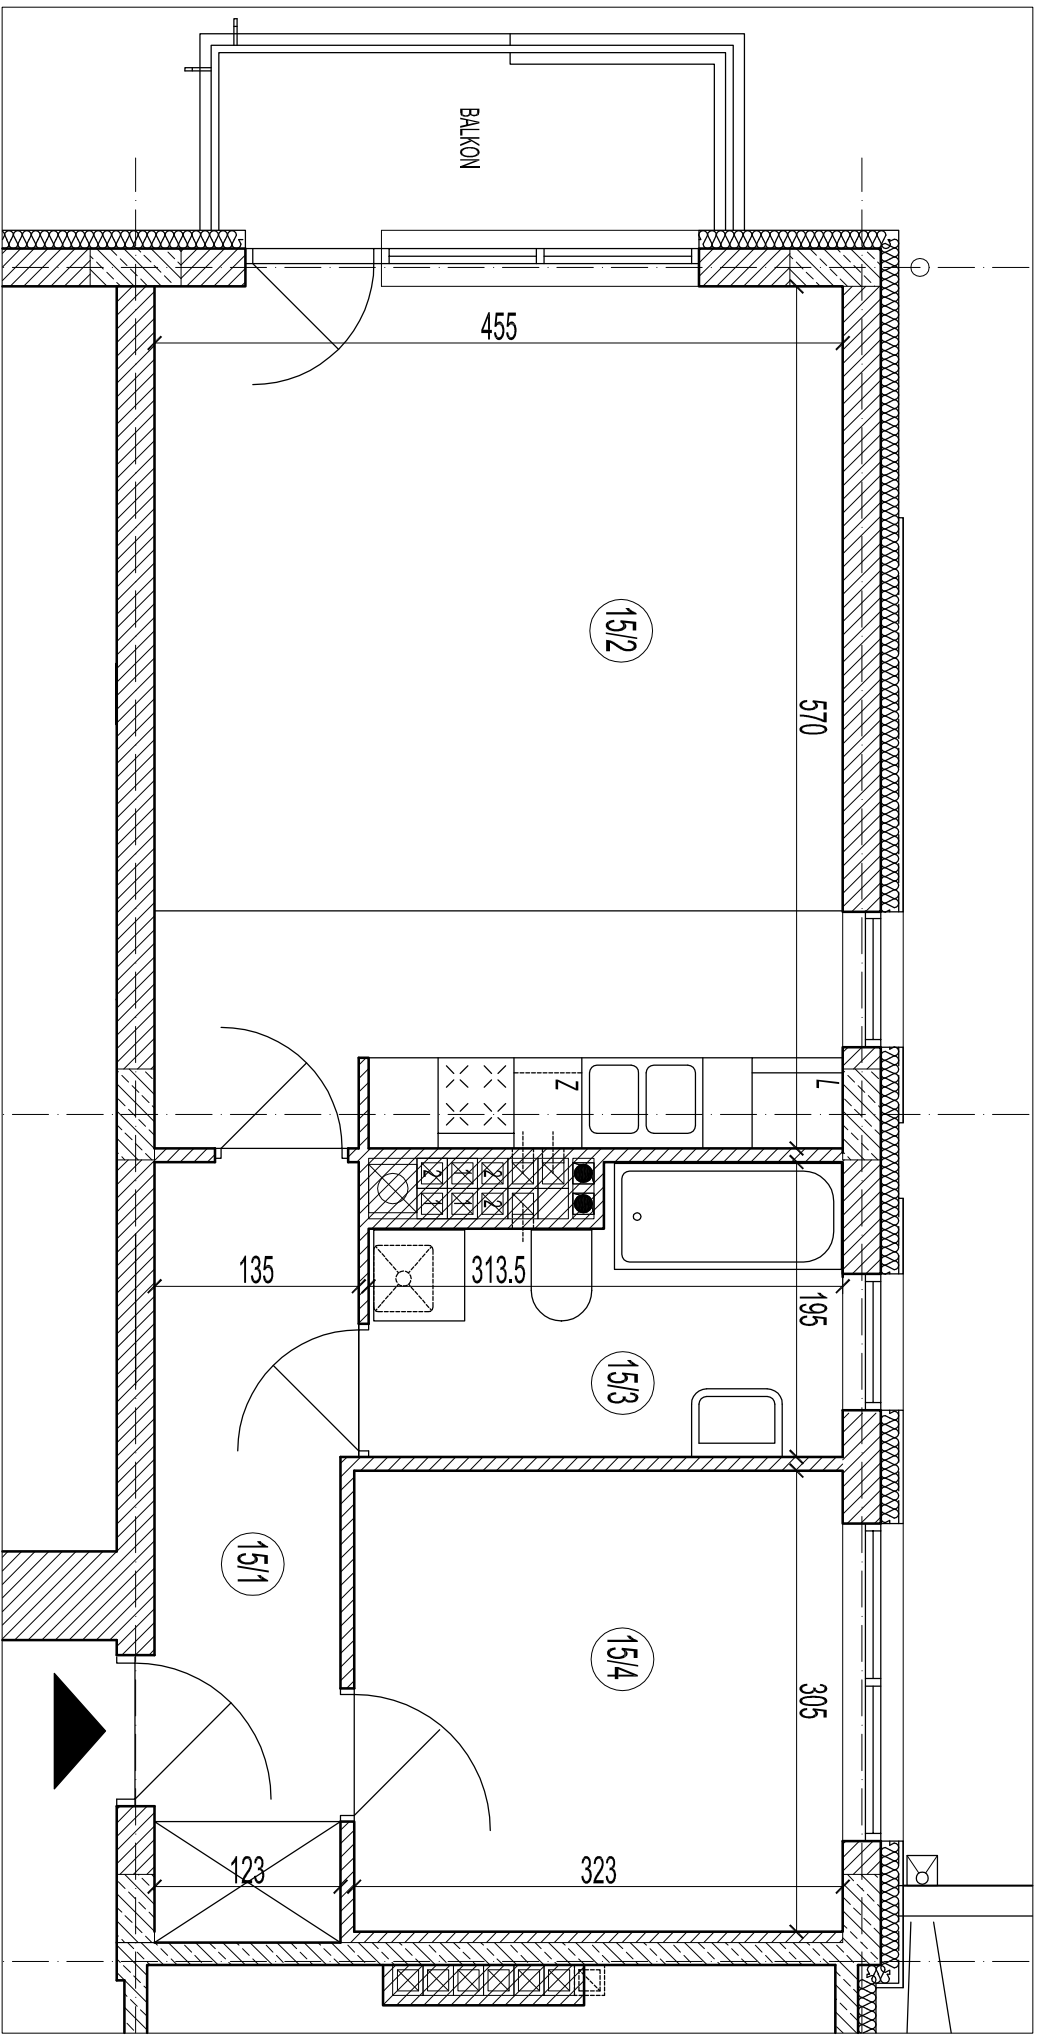

MIESZKANIE NR 15:	PIĘTRO 3
LICZBA POKOI - 2	

Uwaga: Wymiary dotyczą stanu surowego budynku!